

**ПРАВИЛА ЗЕМЛЕПОЛЬЗОВАНИЯ И ЗАСТРОЙКИ ТЕРРИТОРИИ Д. ДАВЛЯТОВКА
СЕЛЬСКОГО ПОСЕЛЕНИЯ ПЕТРОПАВЛОВСКИЙ СЕЛЬСКИЙ СОВЕТ
МУНИЦИПАЛЬНОГО РАЙОНА АСКИНСКИЙ РАЙОН РЕСПУБЛИКИ БАШКОРТОСТАН**

Карта градостроительного зонирования д. Давлятовка сельского поселения Петропавловский сельский совет
муниципального района Аскинский район Республики Башкортостан
М 1:5000

УСЛОВНЫЕ ОБОЗНАЧЕНИЯ:

ГРАНИЦЫ:
НАСЕЛЕННОГО ПУНКТА

ГРАДОСТРОИТЕЛЬНЫЕ ЗОНЫ:
ЖИЛЫЕ ЗОНЫ:

Ж-1 ЗОНА ЗАСТРОЙКИ ИНДИВИДУАЛЬНЫМИ ЖИЛЫМИ ДОМАМИ С ЛИЧНЫМ ПОДСОБНЫМ ХОЗЯЙСТВОМ

ИТ-1 ЗОНА ИНЖЕНЕРНО - ТРАНСПОРТНОЙ ИНФРАСТРУКТУРЫ

ОД-2 ЗОНА ОБЩЕСТВЕННО - ДЕЛОВОЙ ЗАСТРОЙКИ МЕСТНОГО ЗНАЧЕНИЯ ДЛЯ ШИРОКОГО СПЕКТРА ОБСЛУЖИВАНИЯ


ОД-4 ЗОНА УЧРЕЖДЕНИЙ ЗДРАВООХРАНЕНИЯ

ЗОНЫ СПЕЦИАЛЬНОГО НАЗНАЧЕНИЯ:
СП-3 ЗОНА ДЛЯ РАЗМЕЩЕНИЯ КЛАДБИЩ, СКОТОМОГИЛЬНИКОВ, ОБЪЕКТОВ РАЗМЕЩЕНИЯ ОТХОДОВ ПОТРЕБЛЕНИЯ И ИНЫХ ОБЪЕКТОВ

СП-2 ЗОНА ВОДООХРАННОГО ОЗЕЛЕНЕНИЯ

СП-3 САНИТАРНО - ЗАЩИТНАЯ ЗОНА, ВКЛЮЧАЯ САНИТАРНО - ЗАЩИТНОЕ ОЗЕЛЕНЕНИЕ

РЕКРЕАЦИОННЫЕ ЗОНЫ:
Р-2 ЗОНА ПРИРОДНЫХ ЛАНДШАФТОВ (ПЕСО-, ЛУГОПАРКИ)

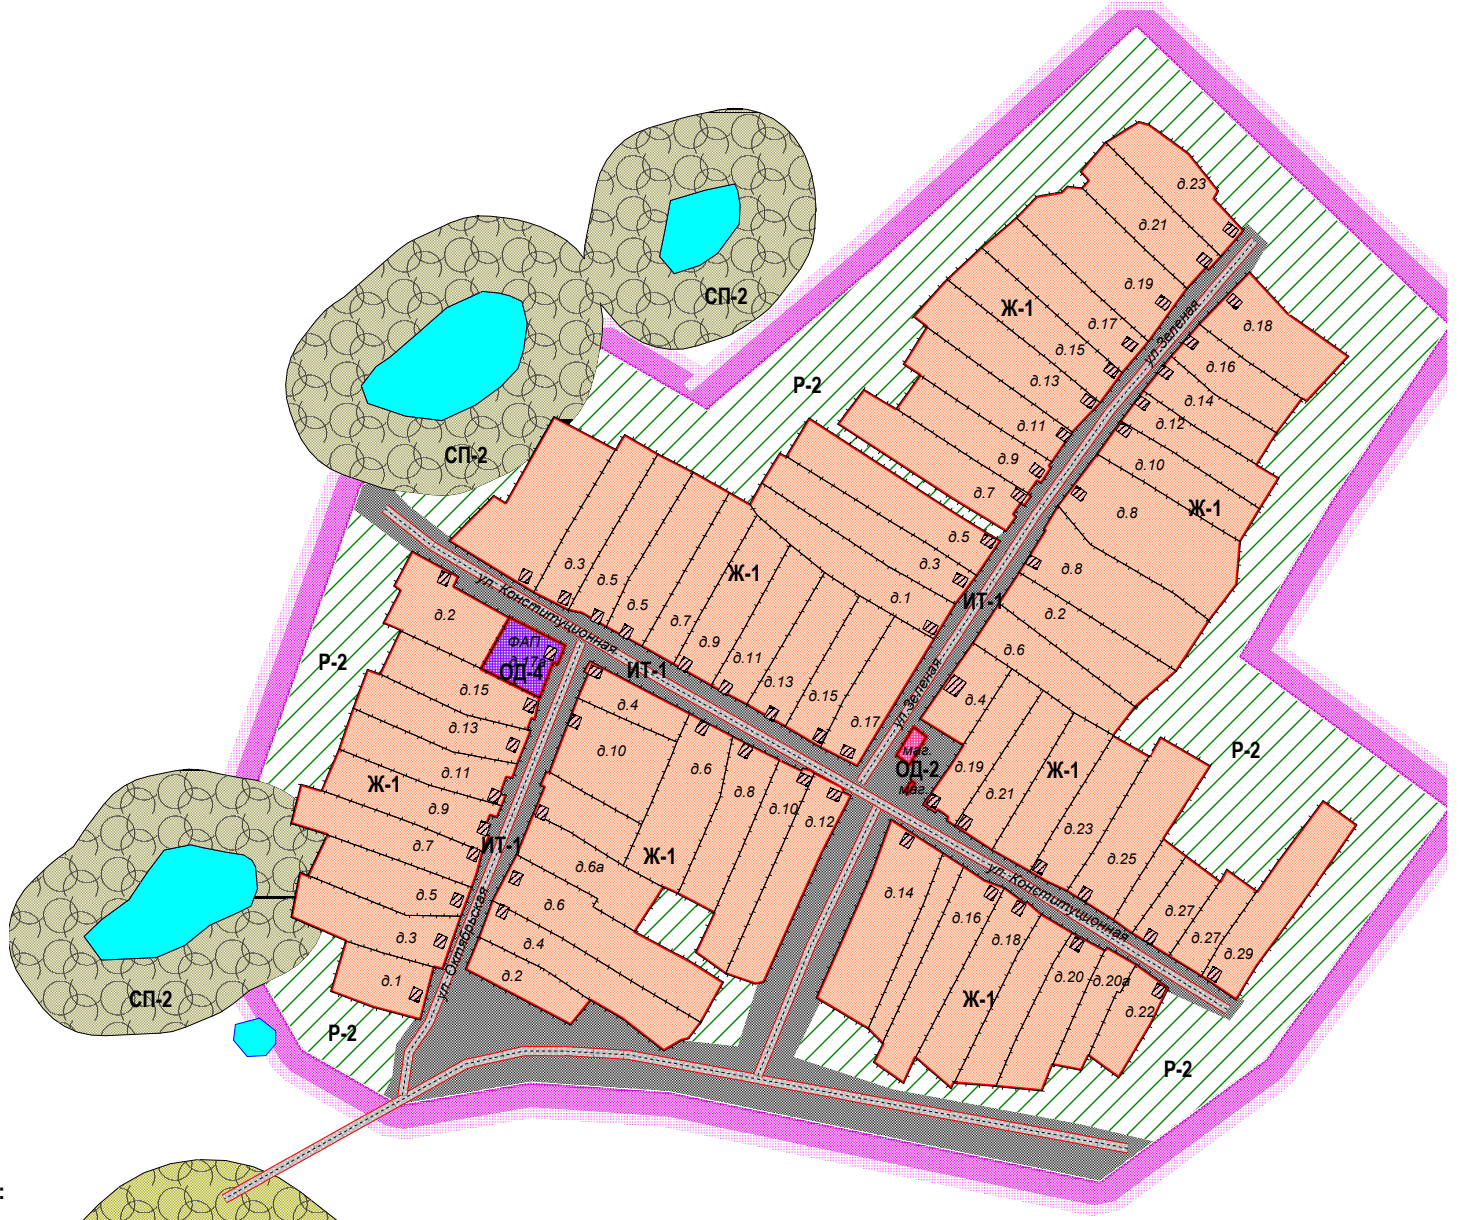

ПРАВИЛА ЗЕМЛЕПОЛЬЗОВАНИЯ И ЗАСТРОЙКИ ТЕРРИТОРИИ Д. ДАВЛЯТОВКА СЕЛЬСКОГО ПОСЕЛЕНИЯ ПЕТРОПАВЛОВСКИЙ СЕЛЬСКИЙ СОВЕТ МУНИЦИПАЛЬНОГО РАЙОНА АСКИНСКИЙ РАЙОН РЕСПУБЛИКИ БАШКОРТОСТАН					
Изм.	Кол.уч.	Лист	№док.	Подпись	Дата
Разработал	Минишев Р.И.				
Разработал	Минишев И.Б.				
Нор.Контр.	Ахметзянов Р.А.				
					Стадия
					Лист
					Листов
ООО "ВЕГА"					

Карта градостроительного зонирования д. Давлятовка
сельского поселения Петропавловский сельский совет муниципального
района Аскинский район Республики Башкортостан
М 1:5000