

**ПРАВИЛА ЗЕМЛЕПОЛЬЗОВАНИЯ И ЗАСТРОЙКИ ТЕРРИТОРИИ Д. ДАВЛЯТОВКА  
СЕЛЬСКОГО ПОСЕЛЕНИЯ ПЕТРОПАВЛОВСКИЙ СЕЛЬСКИЙ СОВЕТ  
МУНИЦИПАЛЬНОГО РАЙОНА АСКИНСКИЙ РАЙОН РЕСПУБЛИКИ БАШКОРТОСТАН**

Карта градостроительного зонирования д. Давлятовка сельского поселения Петропавловский сельский совет  
муниципального района Аскинский район Республики Башкортостан  
М 1:5000

**УСЛОВНЫЕ ОБОЗНАЧЕНИЯ:**

**ГРАНИЦЫ:**  
НАСЕЛЕННОГО ПУНКТА

**ГРАДОСТРОИТЕЛЬНЫЕ ЗОНЫ:**  
**ЖИЛЫЕ ЗОНЫ:**

**Ж-1** ЗОНА ЗАСТРОЙКИ ИНДИВИДУАЛЬНЫМИ ЖИЛЫМИ ДОМАМИ С ЛИЧНЫМ ПОДСОБНЫМ ХОЗЯЙСТВОМ

**ИТ-1** ЗОНА ИНЖЕНЕРНО - ТРАНСПОРТНОЙ ИНФРАСТРУКТУРЫ

**ОБЩЕСТВЕННО - ДЕЛОВЫЕ ЗОНЫ:**

**ОД-2** ЗОНА ОБЩЕСТВЕННО - ДЕЛОВОЙ ЗАСТРОЙКИ МЕСТНОГО ЗНАЧЕНИЯ ДЛЯ ШИРОКОГО СПЕКТРА ОБСЛУЖИВАНИЯ

**ОД-4** ЗОНА УЧРЕЖДЕНИЙ ЗДРАВООХРАНЕНИЯ


**ЗОНЫ СПЕЦИАЛЬНОГО НАЗНАЧЕНИЯ:**

**СП-2** ЗОНА ВОДООХРАННОГО ОЗЕЛЕНЕНИЯ

**СП-3** САНИТАРНО - ЗАЩИТНАЯ ЗОНА, ВКЛЮЧАЯ САНИТАРНО - ЗАЩИТНОЕ ОЗЕЛЕНЕНИЕ

**РЕКРЕАЦИОННЫЕ ЗОНЫ:**

**Р-2** ЗОНА ПРИРОДНЫХ ЛАНДШАФТОВ (ПЕСО-, ЛУГОПАРКИ)

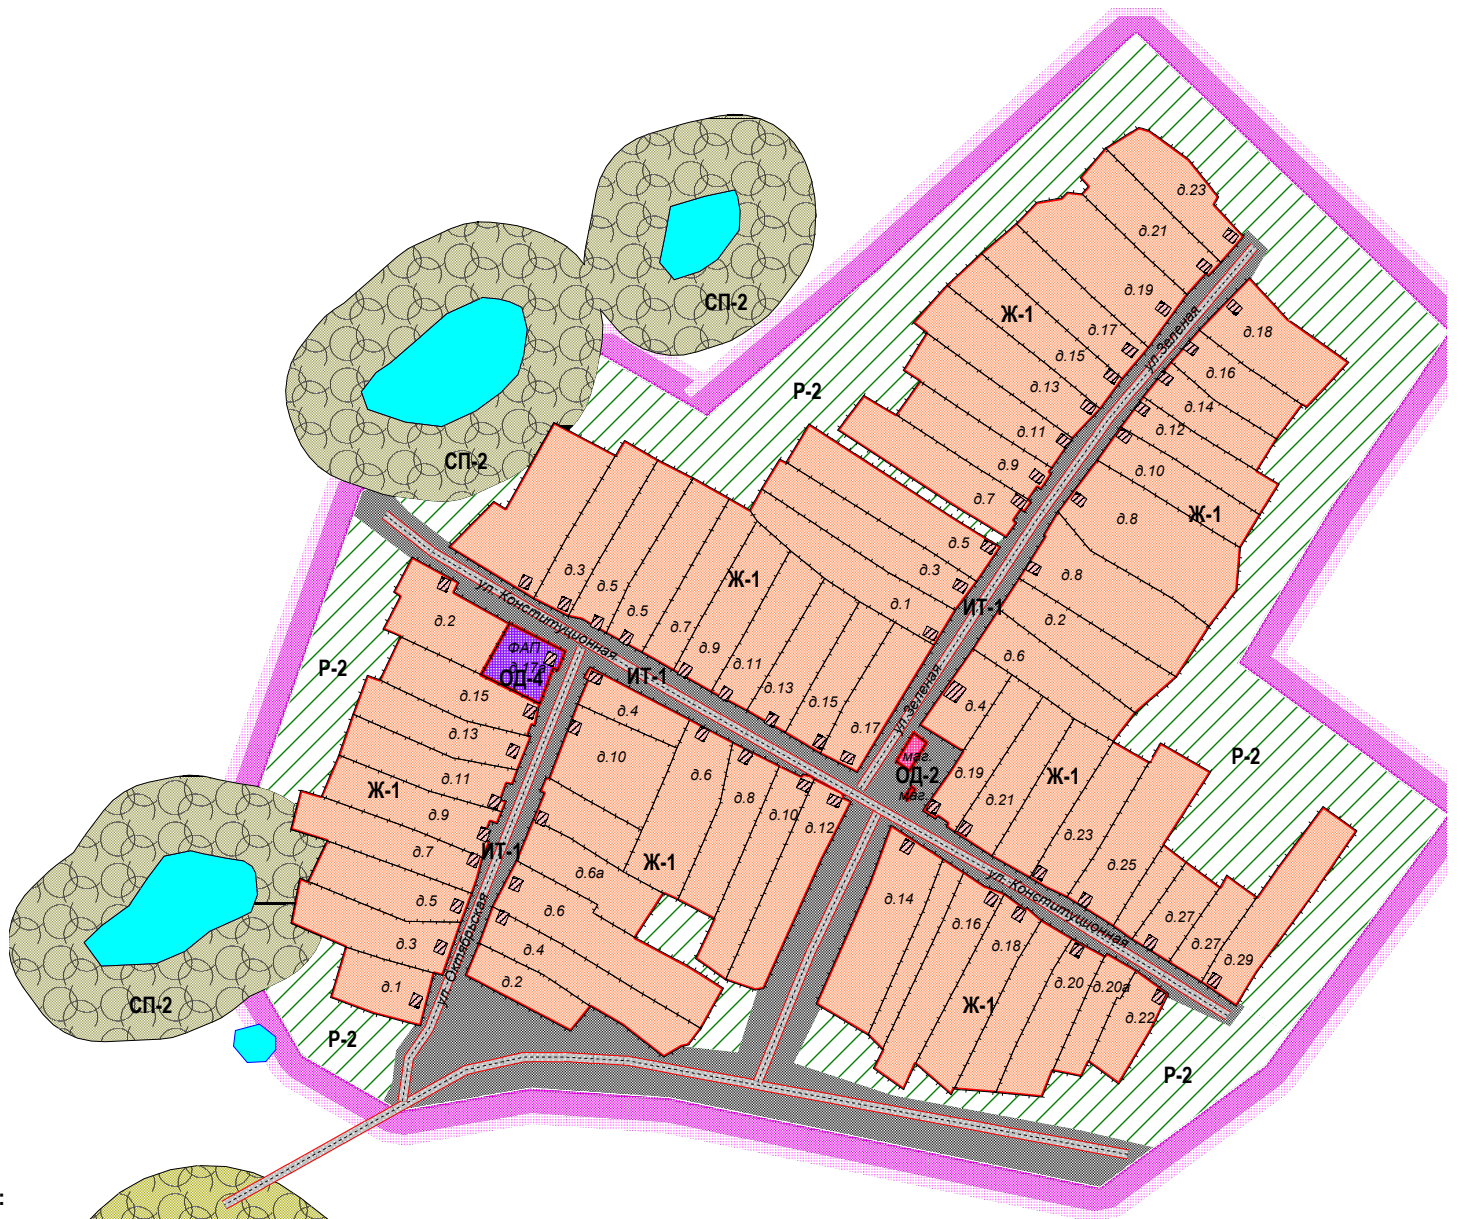

					ПРАВИЛА ЗЕМЛЕПОЛЬЗОВАНИЯ И ЗАСТРОЙКИ ТЕРРИТОРИИ Д. ДАВЛЯТОВКА СЕЛЬСКОГО ПОСЕЛЕНИЯ ПЕТРОПАВЛОВСКИЙ СЕЛЬСКИЙ СОВЕТ МУНИЦИПАЛЬНОГО РАЙОНА АСКИНСКИЙ РАЙОН РЕСПУБЛИКИ БАШКОРТОСТАН			
Изм.	Кол.уч.	Лист	№док.	Подпись	Дата	Стадия	Лист	Листов
				Минишев Р.И.		ПЗЗ		
				Минишев И.Б.				
Нор.Контр.					Ахметзянов Р.А.	Карта градостроительного зонирования д. Давлятовка сельского поселения Петропавловский сельский совет муниципального района Аскинский район Республики Башкортостан М 1:5000		ООО "ВЕГА"