


**ПРАВИЛА ЗЕМЛЕПОЛЬЗОВАНИЯ И ЗАСТРОЙКИ ТЕРРИТОРИИ Д. ЕРМА-ЕЛАНЬ  
СЕЛЬСКОГО ПОСЕЛЕНИЯ ПЕТРОПАВЛОВСКИЙ СЕЛЬСКИЙ СОВЕТ  
МУНИЦИПАЛЬНОГО РАЙОНА АСКИНСКИЙ РАЙОН РЕСПУБЛИКИ БАШКОРТОСТАН**

Карта градостроительного зонирования д. Ерма-Елань сельского поселения Петропавловский сельский совет  
муниципального района Аскинский район Республики Башкортостан  
по санитарно - гигиеническим требованиям  
М 1:4000

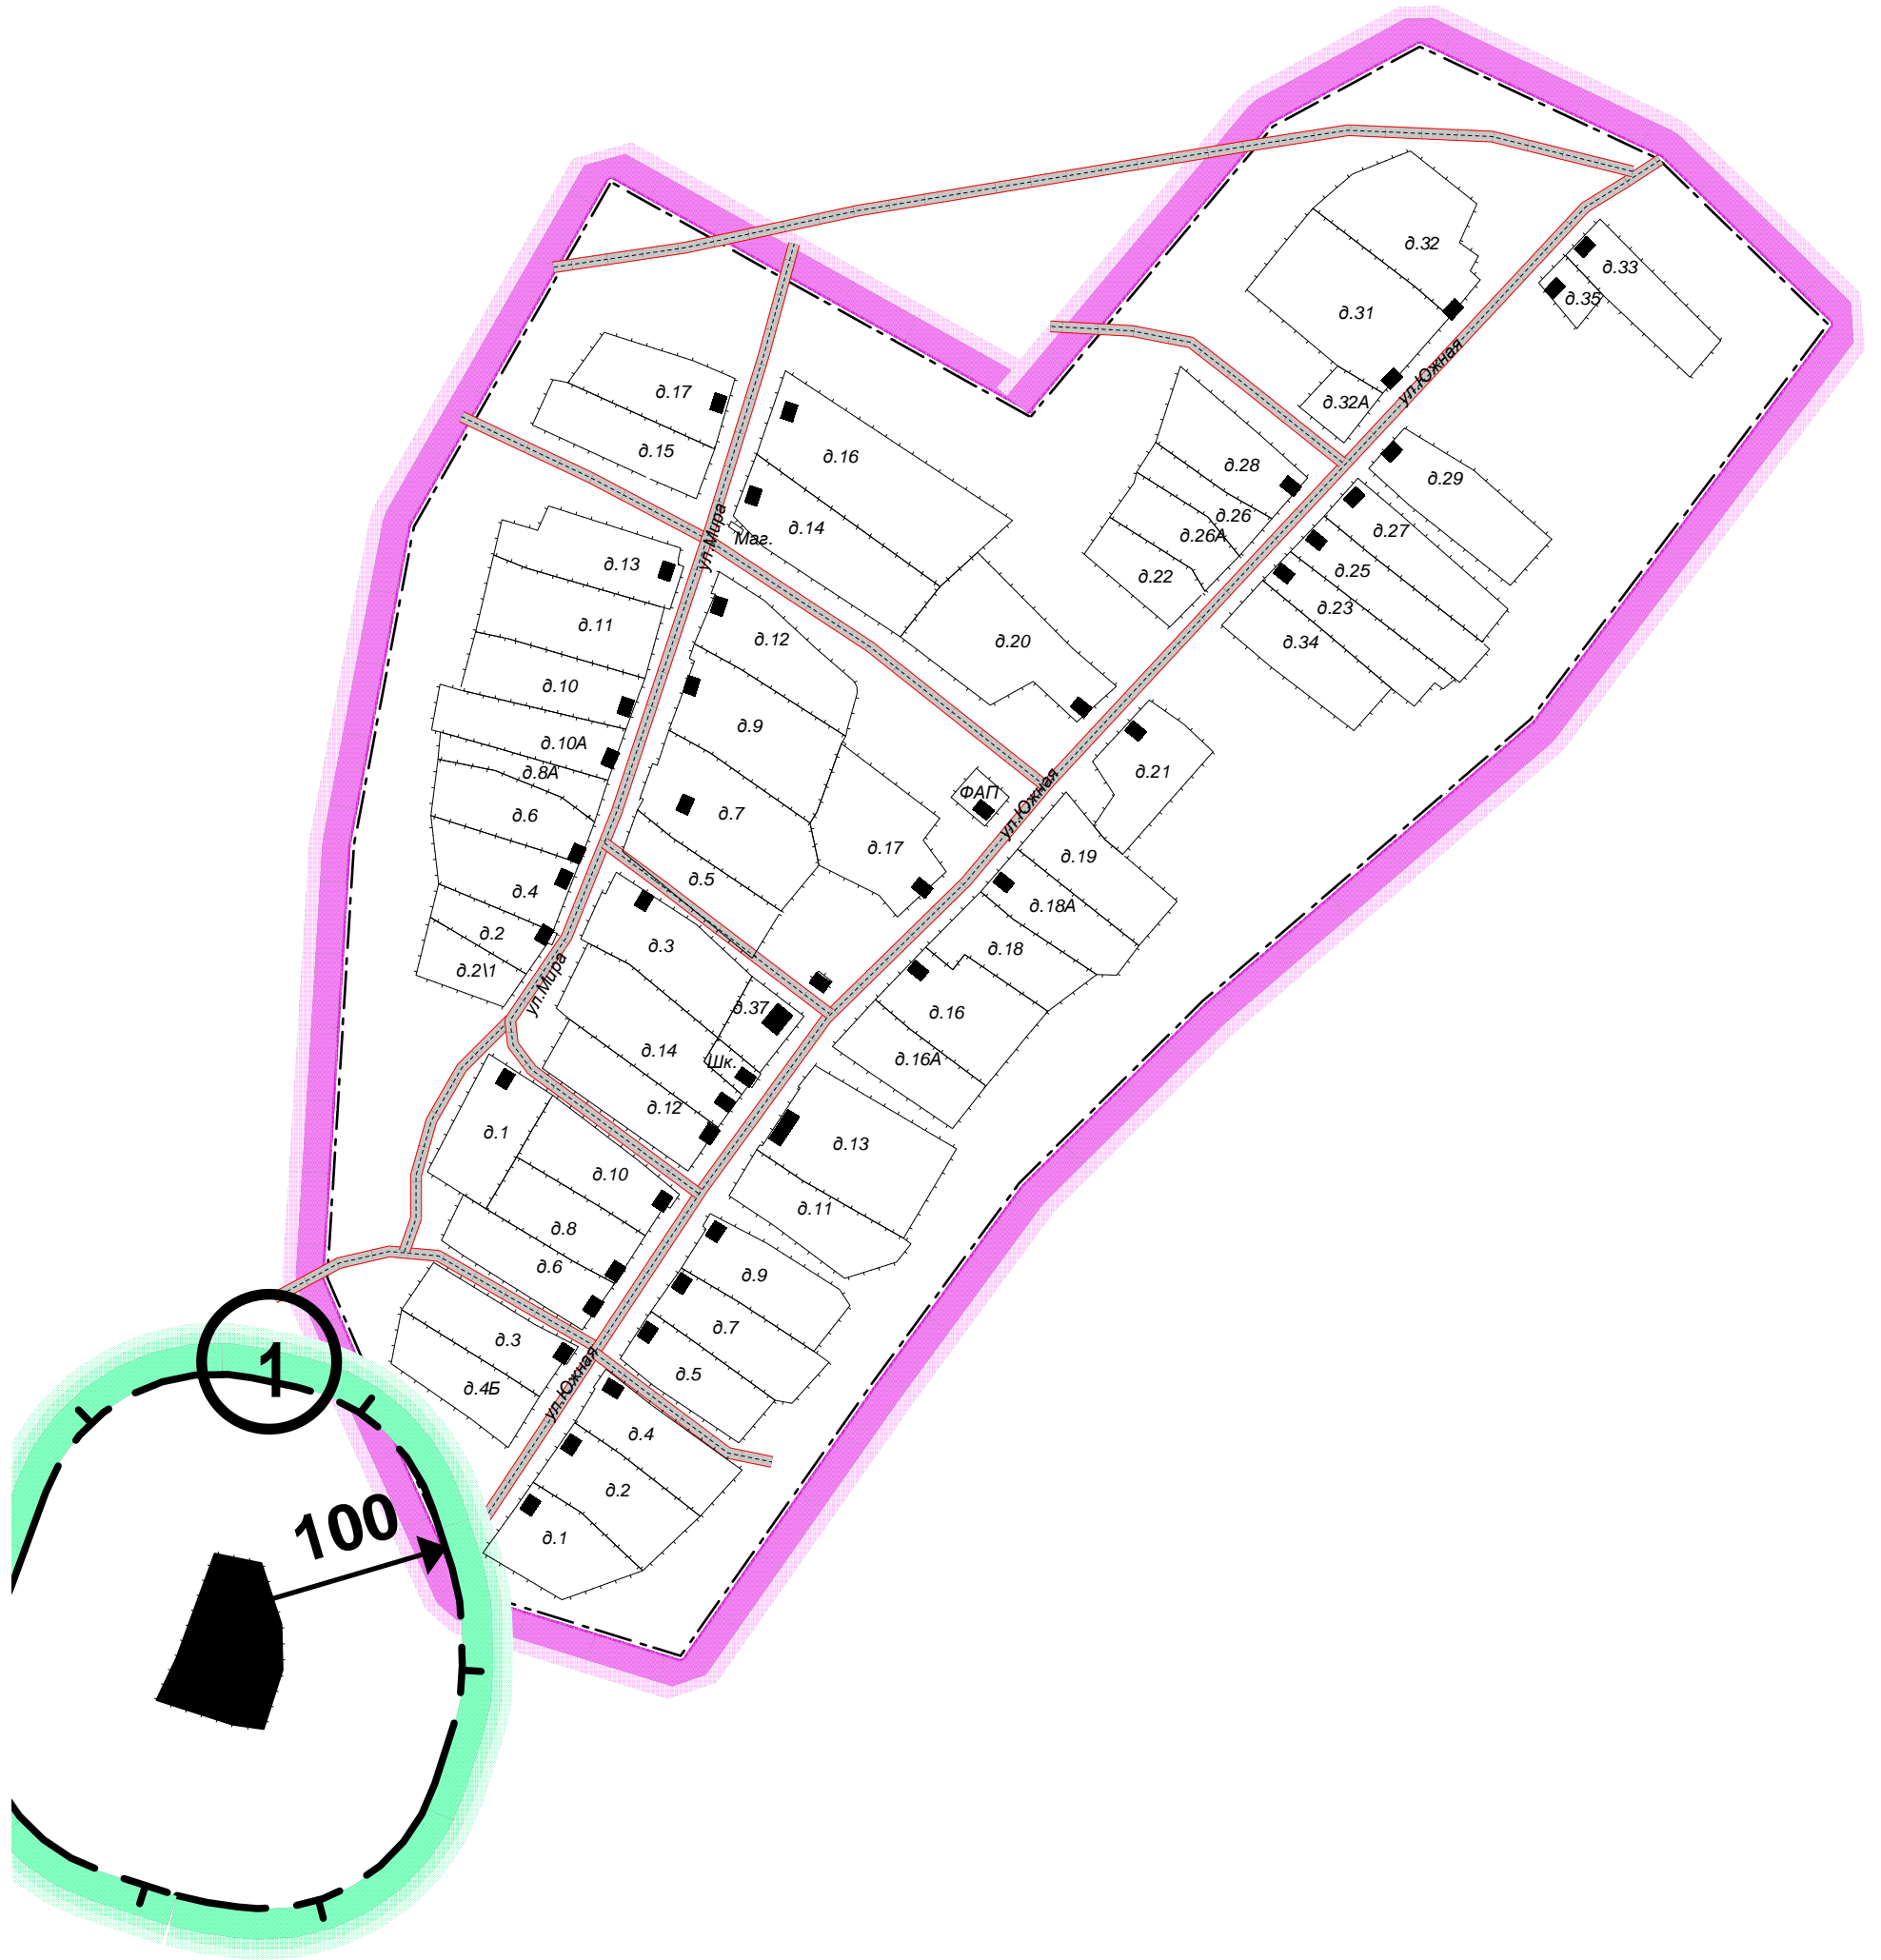

**УСЛОВНЫЕ ОБОЗНАЧЕНИЯ:**

ГРАНИЦА НАСЕЛЕННОГО ПУНКТА

ОХРАННАЯ ЗОНА КЛАДБИЩА

						ПРАВИЛА ЗЕМЛЕПОЛЬЗОВАНИЯ И ЗАСТРОЙКИ ТЕРРИТОРИИ Д. ЕРМА-ЕЛАНЬ СЕЛЬСКОГО ПОСЕЛЕНИЯ ПЕТРОПАВЛОВСКИЙ СЕЛЬСКИЙ СОВЕТ МУНИЦИПАЛЬНОГО РАЙОНА АСКИНСКИЙ РАЙОН РЕСПУБЛИКИ БАШКОРТОСТАН		
Изм.	Кол.уч.	Лист	№ док.	Подпись	Дата			
Разработал	Минишев Р.И.					Стадия	Лист	Листов
Разработал	Минишев И.Б.					ПЗЗ		
						Карта градостроительного зонирования д. Ерма-Елань сельского поселения Петропавловский сельский совет муниципального района Аскинский район Республики Башкортостан по санитарно - гигиеническим требованиям М 1:4000		
Нор.Контр.	Ахметзянов Р.А.					ООО "ВЕГА"		