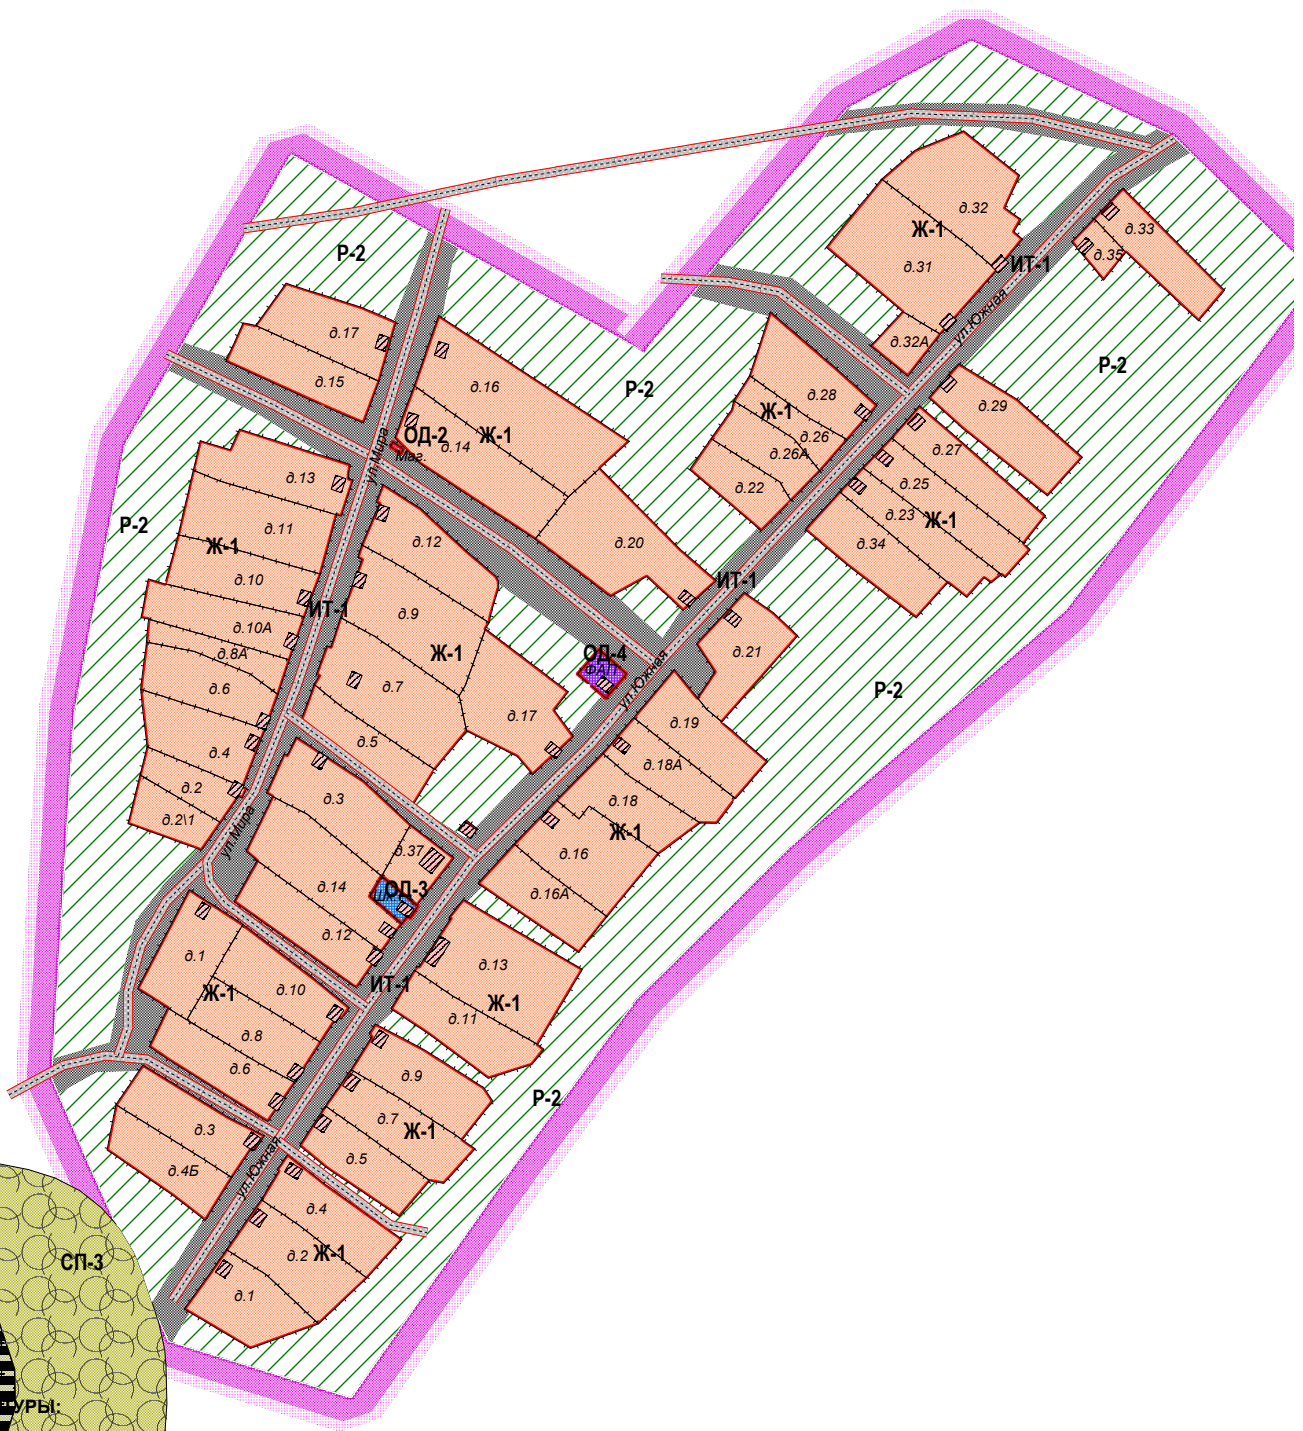


**ПРАВИЛА ЗЕМЛЕПОЛЬЗОВАНИЯ И ЗАСТРОЙКИ ТЕРРИТОРИИ Д. ЕРМА-ЕЛАНЬ  
СЕЛЬСКОГО ПОСЕЛЕНИЯ ПЕТРОПАВЛОВСКИЙ СЕЛЬСКИЙ СОВЕТ  
МУНИЦИПАЛЬНОГО РАЙОНА АСКИНСКИЙ РАЙОН РЕСПУБЛИКИ БАШКОРТОСТАН**

Карта градостроительного зонирования д. Ерма-Елань сельского поселения Петропавловский сельский совет  
муниципального района Аскинский район Республики Башкортостан  
М 1:5000



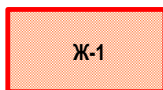
**УСЛОВНЫЕ ОБОЗНАЧЕНИЯ:**

**ГРАНИЦЫ:**

 НАСЕЛЕННОГО ПУНКТА

**ГРАДОСТРОИТЕЛЬНЫЕ ЗОНЫ:**

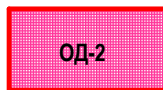
**ЖИЛЫЕ ЗОНЫ:**


 **Ж-1**  
ЗОНА ЗАСТРОЙКИ ИНДИВИДУАЛЬНЫМИ ЖИЛЬНЫМИ ДОМАМИ  
С ЛИЧНЫМ ПОДСОБНЫМ ХОЗЯЙСТВОМ


**ЗОНА ИНЖЕНЕРНО - ТРАНСПОРТНОЙ ИНФРАСТРУКТУРЫ:**

 **ИТ-1**  
ЗОНА ИНЖЕНЕРНОЙ И ТРАНСПОРТНОЙ ИНФРАСТРУКТУРЫ

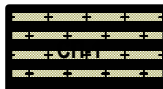
**ОБЩЕСТВЕННО - ДЕЛОВЫЕ ЗОНЫ:**


 **ОД-2**  
ЗОНА ОБЩЕСТВЕННО - ДЕЛОВОЙ ЗАСТРОЙКИ МЕСТНОГО ЗНАЧЕНИЯ  
ДЛЯ ШИРОКОГО СПЕКТРА ОБСЛУЖИВАНИЯ

 **ОД-3**  
ЗОНА ДЛЯ ЗАСТРОЙКИ ОБЪЕКТАМИ СРЕДНЕГО ПРОФЕССИОНАЛЬНОГО  
И ВЫСШЕГО ПРОФЕССИОНАЛЬНОГО ОБРАЗОВАНИЯ

 **ОД-4**  
ЗОНА УЧРЕЖДЕНИЙ ЗДРАВООХРАНЕНИЯ

**ЗОНЫ СПЕЦИАЛЬНОГО НАЗНАЧЕНИЯ:**

 **СП-1**  
ЗОНА ДЛЯ РАЗМЕЩЕНИЯ КЛАДЕЙЩ, СКОТОМОГИЛЬНИКОВ, ОБЪЕКТОВ  
РАЗМЕЩЕНИЯ ОТХОДОВ ПОТРЕБЛЕНИЯ И ИНЫХ ОБЪЕКТОВ

 **СП-3**  
САНИТАРНО - ЗАЩИТНАЯ ЗОНА, ВКЛЮЧАЯ САНИТАРНО - ЗАЩИТНОЕ ОЗЕЛЕНЕНИЕ

**РЕКРЕАЦИОННЫЕ ЗОНЫ:**

 **Р-2**  
ЗОНА ПРИРОДНЫХ ЛАНДШАФТОВ (ПЕСО-, ЛУГОПАРКИ)

						ПРАВИЛА ЗЕМЛЕПОЛЬЗОВАНИЯ И ЗАСТРОЙКИ ТЕРРИТОРИИ Д. ЕРМА-ЕЛАНЬ СЕЛЬСКОГО ПОСЕЛЕНИЯ ПЕТРОПАВЛОВСКИЙ СЕЛЬСКИЙ СОВЕТ МУНИЦИПАЛЬНОГО РАЙОНА АСКИНСКИЙ РАЙОН РЕСПУБЛИКИ БАШКОРТОСТАН		
Изм.	Кол.уч.	Лист	№док.	Подпись	Дата			
Разработал	Минишев Р.И.					Стадия	Лист	Листов
Разработал	Минишев И.Б.					ПЗЗ		
Нор.Контр.	Ахметзянов Р.А.					ООО "ВЕГА"		

Карта градостроительного зонирования д. Ерма-Елань  
сельского поселения Петропавловский сельский совет муниципального  
района Аскинский район Республики Башкортостан  
М 1:5000