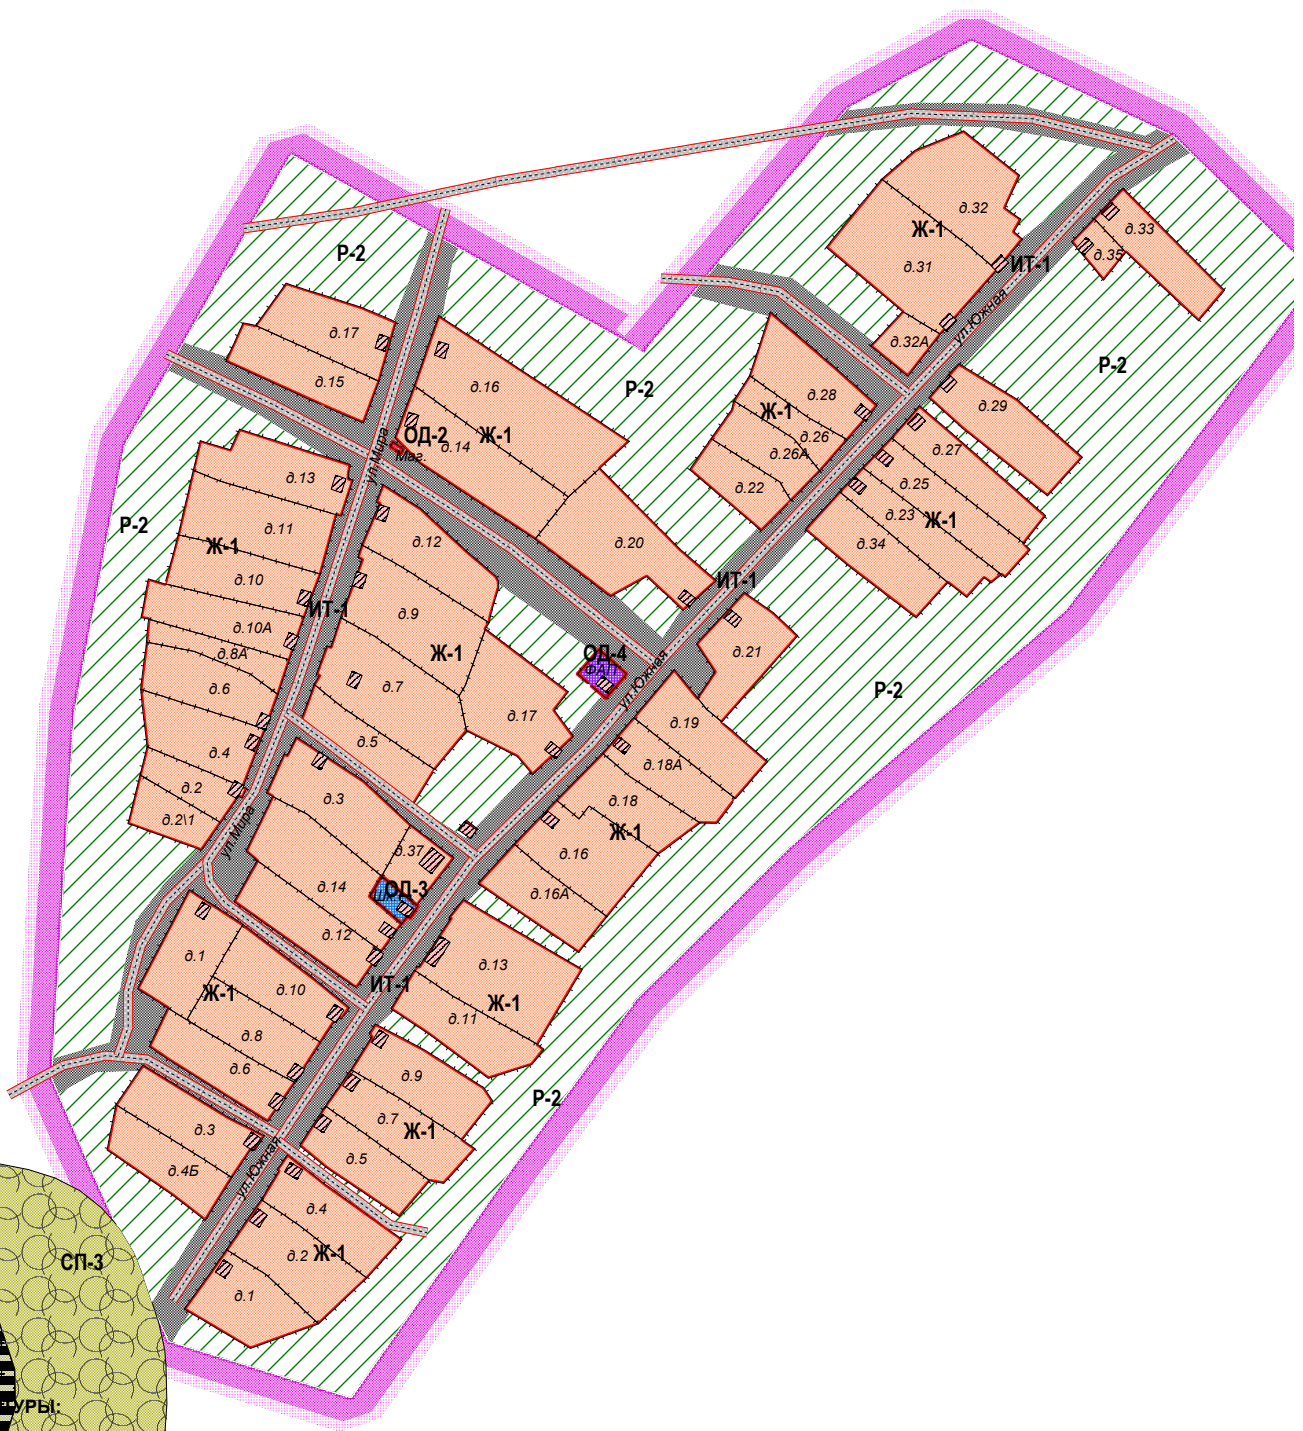


**ПРАВИЛА ЗЕМЛЕПОЛЬЗОВАНИЯ И ЗАСТРОЙКИ ТЕРРИТОРИИ Д. ЕРМА-ЕЛАНЬ
СЕЛЬСКОГО ПОСЕЛЕНИЯ ПЕТРОПАВЛОВСКИЙ СЕЛЬСКИЙ СОВЕТ
МУНИЦИПАЛЬНОГО РАЙОНА АСКИНСКИЙ РАЙОН РЕСПУБЛИКИ БАШКОРТОСТАН**

Карта градостроительного зонирования д. Ерма-Елань сельского поселения Петропавловский сельский совет
муниципального района Аскинский район Республики Башкортостан
М 1:5000



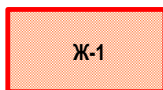
УСЛОВНЫЕ ОБОЗНАЧЕНИЯ:

ГРАНИЦЫ:

 НАСЕЛЕННОГО ПУНКТА

ГРАДОСТРОИТЕЛЬНЫЕ ЗОНЫ:

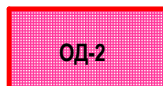
ЖИЛЫЕ ЗОНЫ:


 **Ж-1**
ЗОНА ЗАСТРОЙКИ ИНДИВИДУАЛЬНЫМИ ЖИЛЬНЫМИ ДОМАМИ
С ЛИЧНЫМ ПОДСОБНЫМ ХОЗЯЙСТВОМ


ЗОНА ИНЖЕНЕРНО - ТРАНСПОРТНОЙ ИНФРАСТРУКТУРЫ:

 **ИТ-1**
ЗОНА ИНЖЕНЕРНОЙ И ТРАНСПОРТНОЙ ИНФРАСТРУКТУРЫ

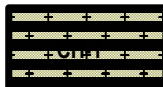
ОБЩЕСТВЕННО - ДЕЛОВЫЕ ЗОНЫ:


 **ОД-2**
ЗОНА ОБЩЕСТВЕННО - ДЕЛОВОЙ ЗАСТРОЙКИ МЕСТНОГО ЗНАЧЕНИЯ
ДЛЯ ШИРОКОГО СПЕКТРА ОБСЛУЖИВАНИЯ

 **ОД-3**
ЗОНА ДЛЯ ЗАСТРОЙКИ ОБЪЕКТАМИ СРЕДНЕГО ПРОФЕССИОНАЛЬНОГО
И ВЫСШЕГО ПРОФЕССИОНАЛЬНОГО ОБРАЗОВАНИЯ


 **ОД-4**
ЗОНА УЧРЕЖДЕНИЙ ЗДРАВООХРАНЕНИЯ

ЗОНЫ СПЕЦИАЛЬНОГО НАЗНАЧЕНИЯ:

 **СП-1**
ЗОНА ДЛЯ РАЗМЕЩЕНИЯ КЛАДЕЙЩ, СКОТОМОГИЛЬНИКОВ, ОБЪЕКТОВ
РАЗМЕЩЕНИЯ ОТХОДОВ ПОТРЕБЛЕНИЯ И ИНЫХ ОБЪЕКТОВ

 **СП-3**
САНИТАРНО - ЗАЩИТНАЯ ЗОНА, ВКЛЮЧАЯ САНИТАРНО - ЗАЩИТНОЕ ОЗЕЛЕНЕНИЕ

РЕКРЕАЦИОННЫЕ ЗОНЫ:

 **Р-2**
ЗОНА ПРИРОДНЫХ ЛАНДШАФТОВ (ПЕСО-, ЛУГОПАРКИ)

ПРАВИЛА ЗЕМЛЕПОЛЬЗОВАНИЯ И ЗАСТРОЙКИ ТЕРРИТОРИИ Д. ЕРМА-ЕЛАНЬ СЕЛЬСКОГО ПОСЕЛЕНИЯ ПЕТРОПАВЛОВСКИЙ СЕЛЬСКИЙ СОВЕТ МУНИЦИПАЛЬНОГО РАЙОНА АСКИНСКИЙ РАЙОН РЕСПУБЛИКИ БАШКОРТОСТАН					
Изм.	Кол.уч.	Лист	№док.	Подпись	Дата
Разработал	Минишев Р.И.				
Разработал	Минишев И.Б.				
Нор.Контр.	Ахметзянов Р.А.				
					Стадия
					Лист
					Листов
Карта градостроительного зонирования д. Ерма-Елань сельского поселения Петропавловский сельский совет муниципального района Аскинский район Республики Башкортостан М 1:5000					ООО "ВЕГА"