




**ПРАВИЛА ЗЕМЛЕПОЛЬЗОВАНИЯ И ЗАСТРОЙКИ ТЕРРИТОРИИ Д. ЕРМА-ЕЛАНЬ
СЕЛЬСКОГО ПОСЕЛЕНИЯ ПЕТРОПАВЛОВСКИЙ СЕЛЬСКИЙ СОВЕТ
МУНИЦИПАЛЬНОГО РАЙОНА АСКИНСКИЙ РАЙОН РЕСПУБЛИКИ БАШКОРТОСТАН**

Карта градостроительного зонирования д. Ерма-Елань сельского поселения Петропавловский сельский совет
муниципального района Аскинский район Республики Башкортостан
по санитарно - гигиеническим требованиям
М 1:4000

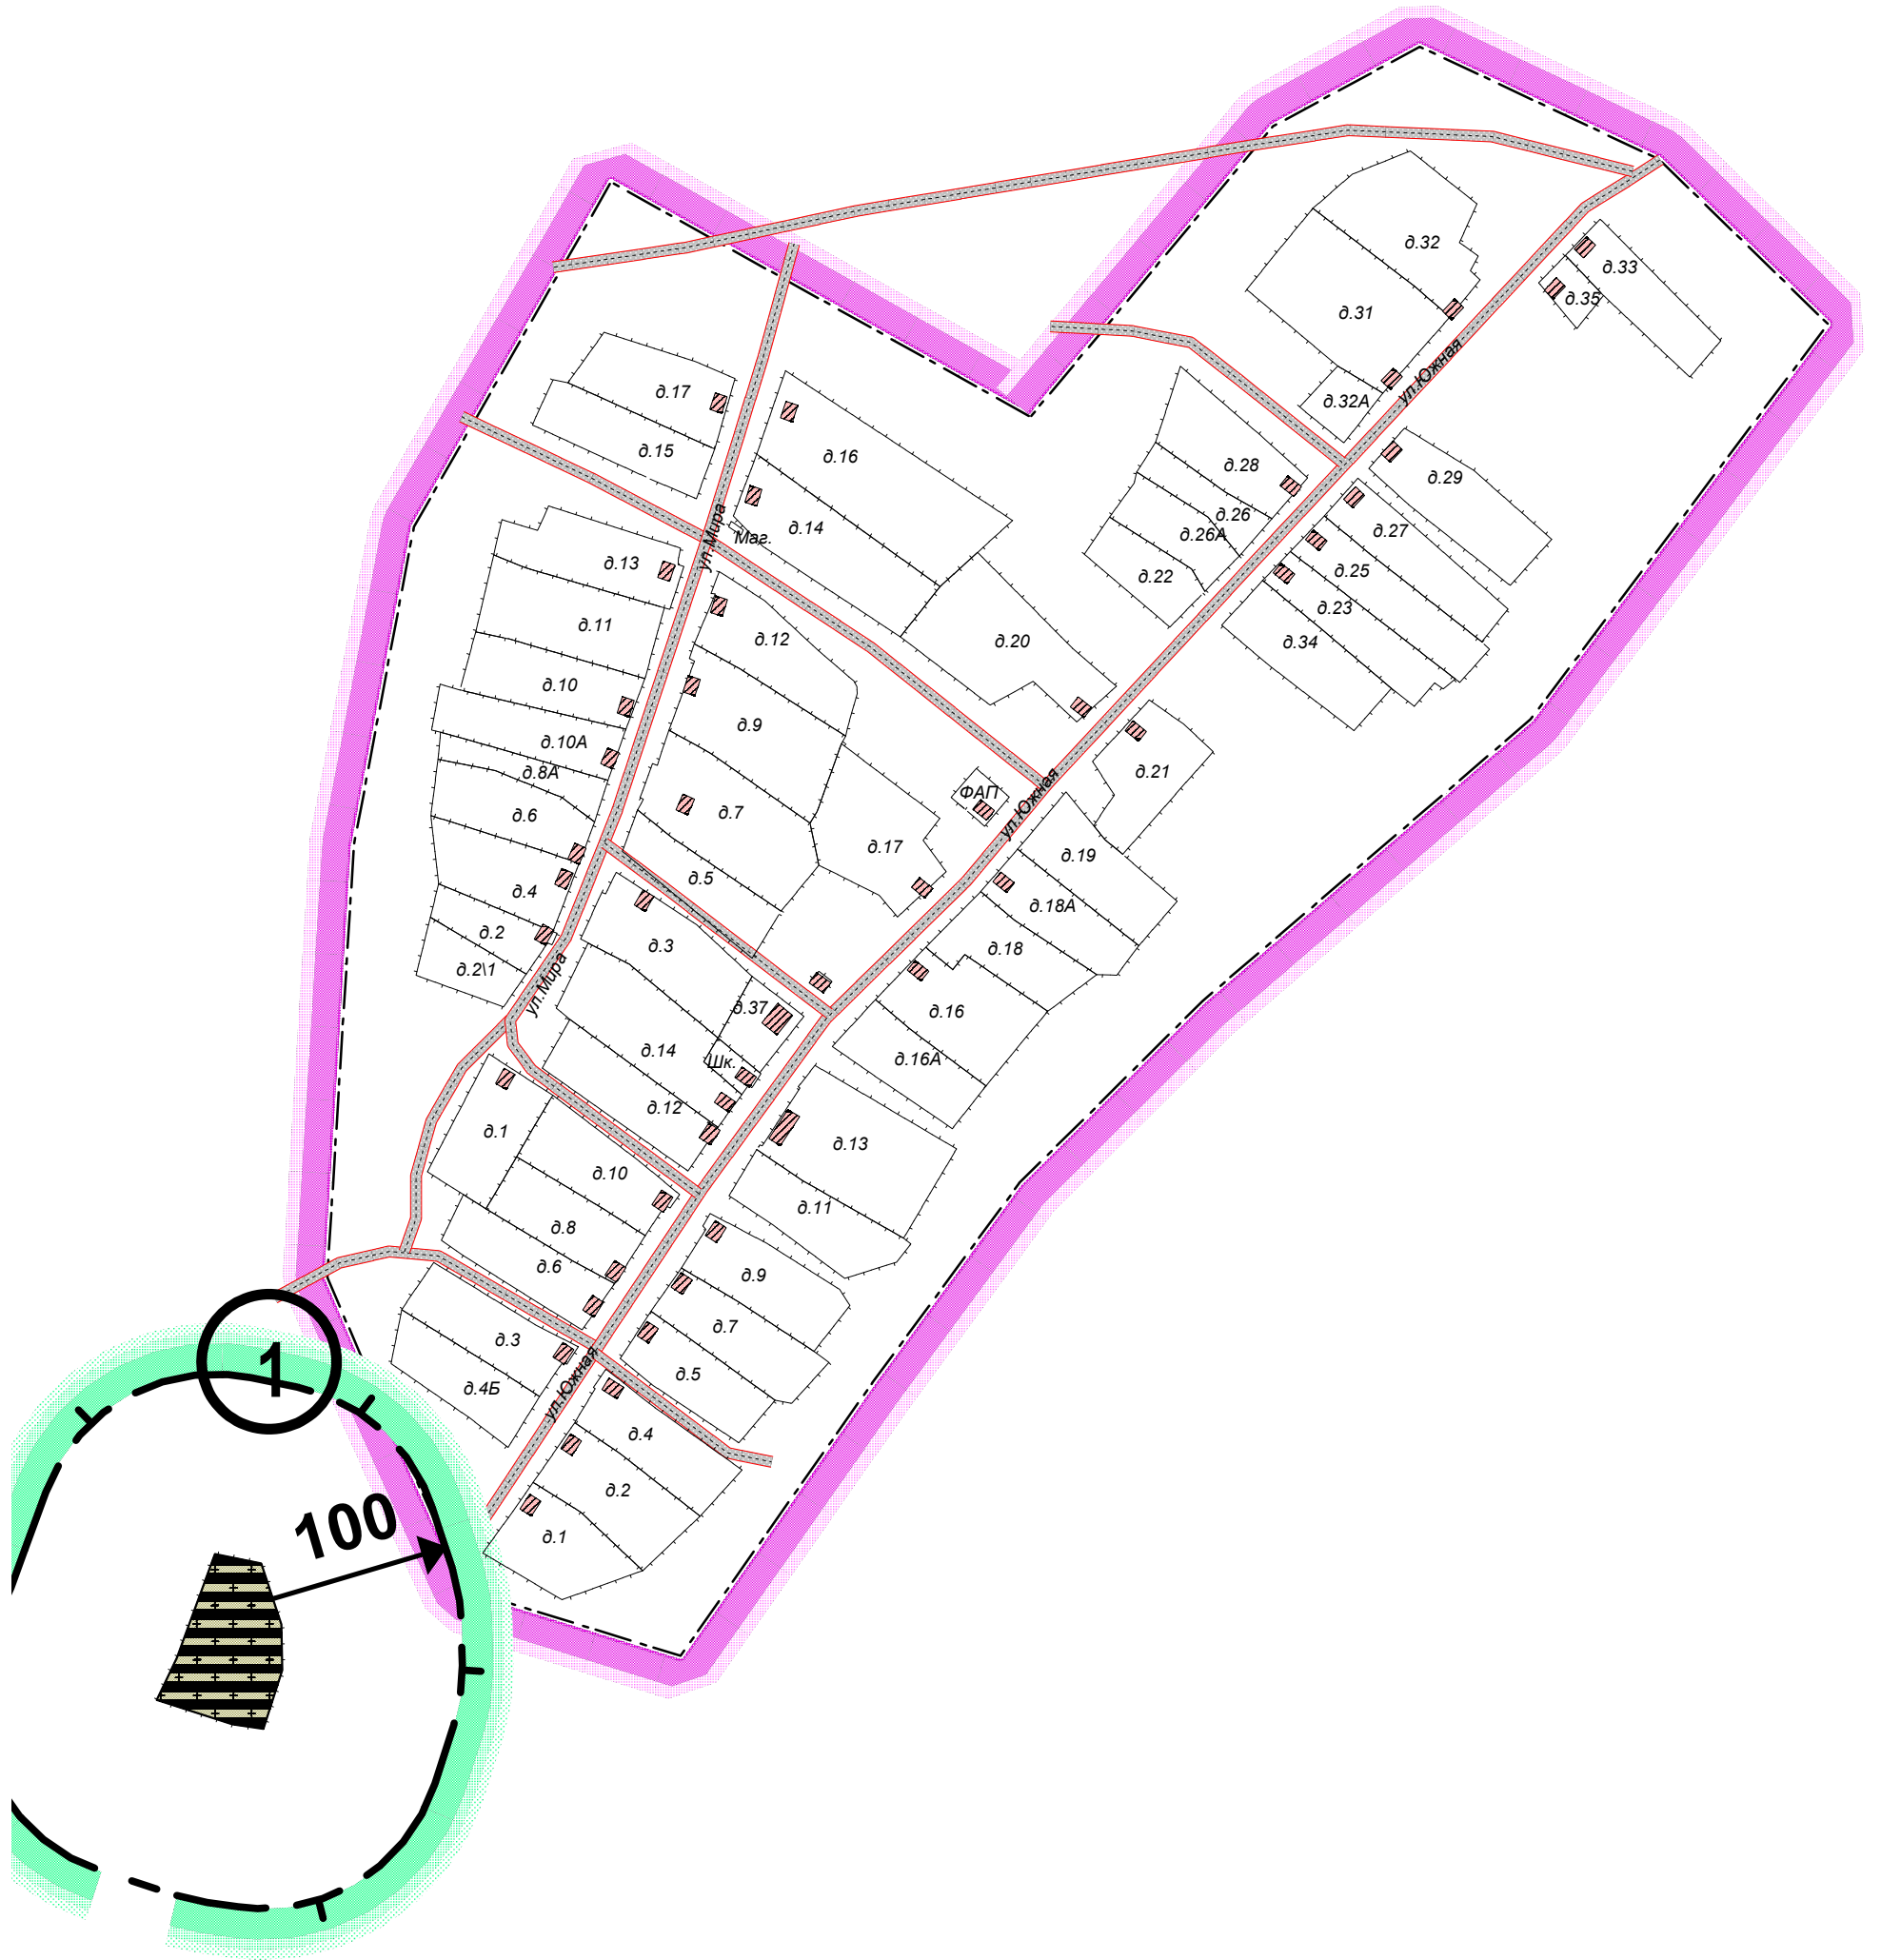

УСЛОВНЫЕ ОБОЗНАЧЕНИЯ:

-  ГРАНИЦА НАСЕЛЕННОГО ПУНКТА
-  ОХРАННАЯ ЗОНА КЛАДБИЩА

ПРАВИЛА ЗЕМЛЕПОЛЬЗОВАНИЯ ИЗАСТРОЙКИ ТЕРРИТОРИИ Д. ЕРМА-ЕЛАНЬ СЕЛЬСКОГО ПОСЕЛЕНИЯ ПЕТРОПАВЛОВСКИЙ СЕЛЬСКИЙ СОВЕТ МУНИЦИПАЛЬНОГО РАЙОНА АСКИНСКИЙ РАЙОН РЕСПУБЛИКИ БАШКОРТОСТАН											
Изм.	Кол.уч.	Лист	№док.	Подпись	Дата						
Разработал	Минишев Р.И.										
Разработал	Минишев И.Б.										
Нор.Контр.	Ахметзянов Р.А.										
Карта градостроительного зонирования д. Ерма-Елань сельского поселения Петропавловский сельский совет муниципального района Аскинский район Республики Башкортостан по санитарно - гигиеническим требованиям М 1:4000					<table border="1"> <tr> <td>Стадия</td> <td>Лист</td> <td>Листов</td> </tr> <tr> <td>ПЗЗ</td> <td></td> <td></td> </tr> </table>	Стадия	Лист	Листов	ПЗЗ		
Стадия	Лист	Листов									
ПЗЗ											
					ООО "ВЕГА"						